


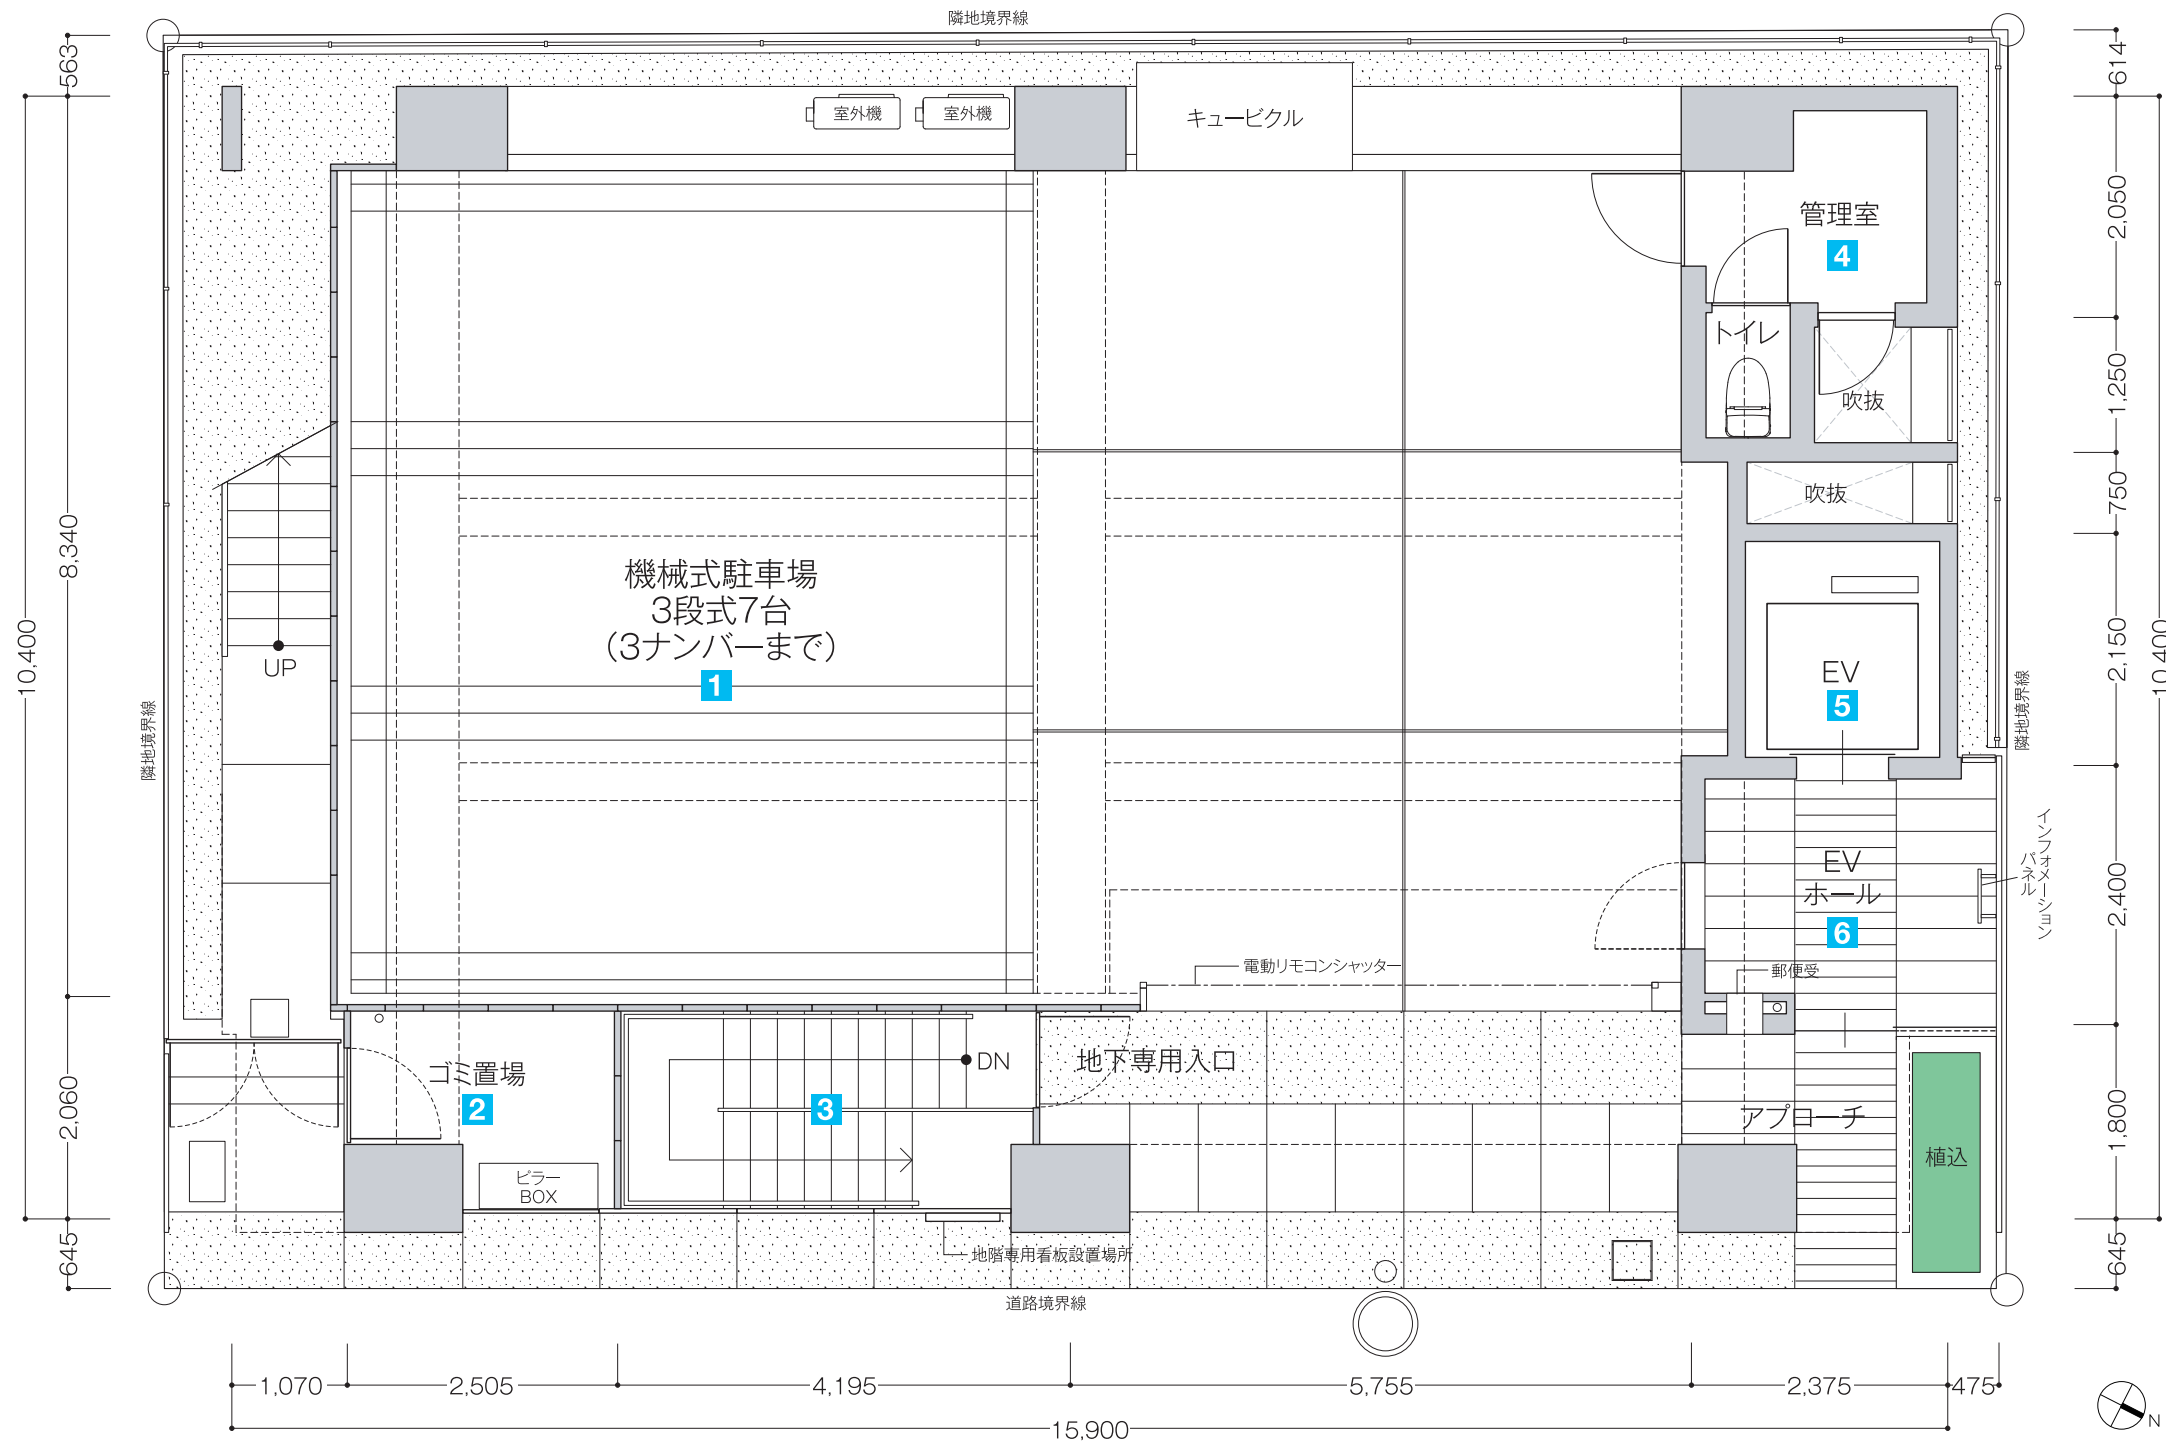

1/70 Scale ※この図面を141%拡大(A4→A3またはB5→B4)していただくと1/50スケールとなり、寸法計算が容易となります。

1 機械式駐車場

3ナンバー車も収納可能な機械式駐車場を7台分設置しました。
(車種には制限があります。詳しくは担当者にお尋ねください)

2 ゴミ置場

ゴミ収集指定日以外でもゴミを搬入・保管することができます。

3 地下1階専用階段

地下1階へ下りるための専用階段です。

4 管理室

各フロアの電気メーターは管理室にて遠隔・集中検針し、電気会社に伝えます。これにより部外者の入室を制限し、ビル全体のセキュリティを高めます。

5 エレベーター

エレベーターはインターホンと連動して許可階にのみ停止するシステムとし、入室管理を厳しくチェックすることができます。

6 エレベーターホール

集合インターホンと集合郵便受けが設置されています。

物件概要

- | | |
|---|------------------------------------|
| ■名称／MMDプラザ | ■敷地面積／198.89㎡ |
| ■所在地／東京都中央区日本橋小舟町13-10 | ■建築面積／158.76㎡ |
| ■交通／東京メトロ銀座線「三越前」駅下車徒歩7分、同日本橋線「小伝馬町」駅下車徒歩4分、JR総武本線「新日本橋」駅下車徒歩5分、都営浅草線「人形町」駅下車徒歩6分、他 | ■建築延床面積／1,061.43㎡ |
| ■構造・規模／鉄筋コンクリート造（一部鉄骨造）地下1階地上6階建 | ■竣工／平成21年5月31日 |
| | ■駐車場／機械式7台分設置（入口にリモコン電動パイプシャッター有り） |